


**LEGENDA**

-  EDIFICI PRESENTI NELLE MAPPE DEL CATASTO NAPOLEONICO - 1810
-  EDIFICI PRESENTI NELLE MAPPE DEL CATASTO AUSTRIACO - 1852
-  EDIFICI INSERITI NELLE MAPPE DEL CATASTO REGNO D'ITALIA - 1898
-  EDIFICI INSERITI NELLE MAPPE DEL CATASTO 1927
-  EDIFICI INSERITI NELLE MAPPE DEL CATASTO 1952
-  EDIFICI INSERITI NELLE MAPPE DEL CATASTO DOPO 1952
-  SUPERFETAZIONI E ADDIZIONI APERTE O CHIUSE EDIFICATE IN EPOCA RECENTE
-  PERIMETRO CENTRO STORICO E NUCLEI STORICI
-  AGGIORNAMENTI LUGLIO 2012

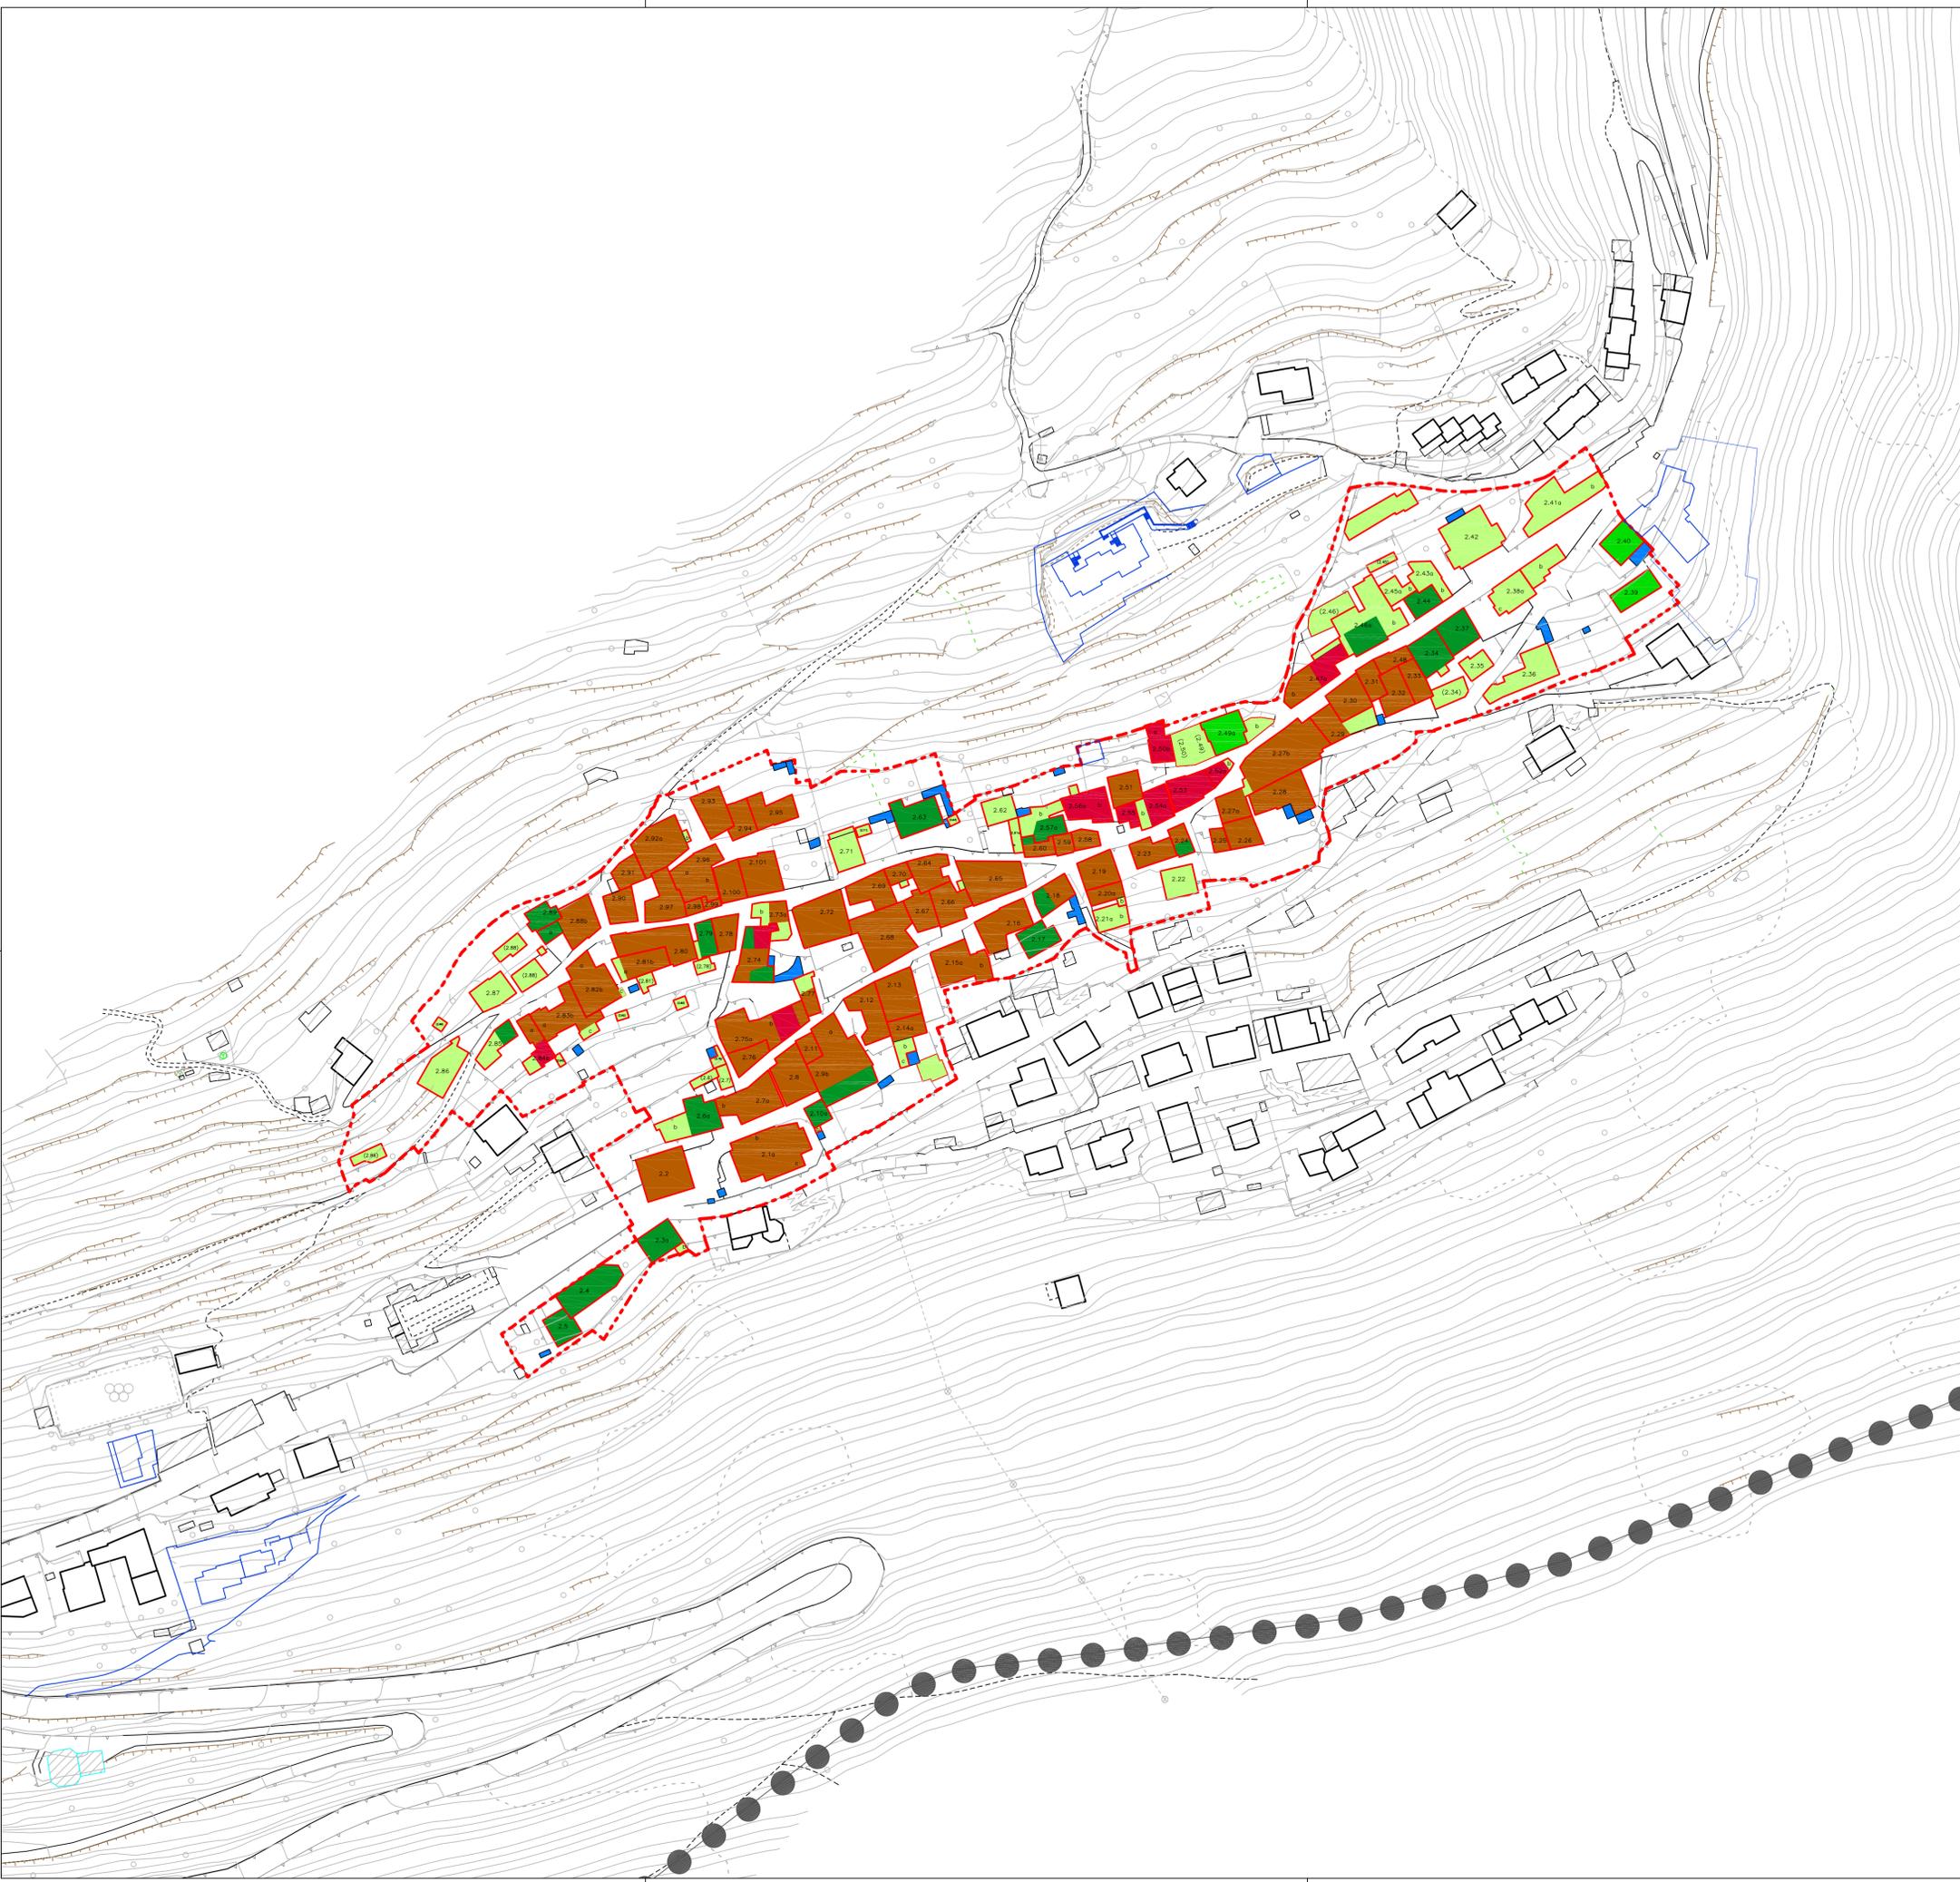

**PIANO DI GOVERNO DEL TERRITORIO**  
**PIANO DELLE REGOLE**


ing. Mauro Testini - *Sindaco*  
dott. Onofrio Caforio - *Segretario comunale*  
arch. Giovanni Cigognetti - *Progettista*

arch. Lucia Massioli, arch. Laura Pagani - *collaboratori*  
geogr. Marco Bonezzi, geom. Pizzini Oscar  
Livio Cassa - *grafica*

**DATAZIONE CENTRI STORICI**  
**CANE'**

fase: APPROVAZIONE  
scala: 1 : 1000  
data: marzo 2013  
aggiornamenti:

numero tavola: documento  
**6.2** 377.006.06.11

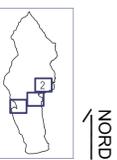

Rilievo aerofotogrammetrico, ripresa aerea del 17 agosto 2009.  
Rappresentazione nella proiezione conforme di Gauss Boaga eseguito ai sensi della legge 2-3-1960 n. 98  
e del D.P.R. 26-09-2000, n. 357, Direzione Beni e Culturo Urban Cartografico della Provincia di Brescia.  
Inquadramento I.G.M. rapp. 1:100.000 Tav. 19-20.  
Esecuzione: Rossi Italia s.r.l. (BS).  
software: ESRI arcview 9.2

Studio associato arch. Giovanni Cigognetti - arch. Michele Piccardi - Ing. Clara Vitale - Lonato d/G. (Bs)  
località San Polo - tel/fax 030-9913807 - e-mail studio@cigpvi.it  
Tutti i diritti di riproduzione e realizzazione sono riservati.